


PÔDORYS 4. POSCHODIA

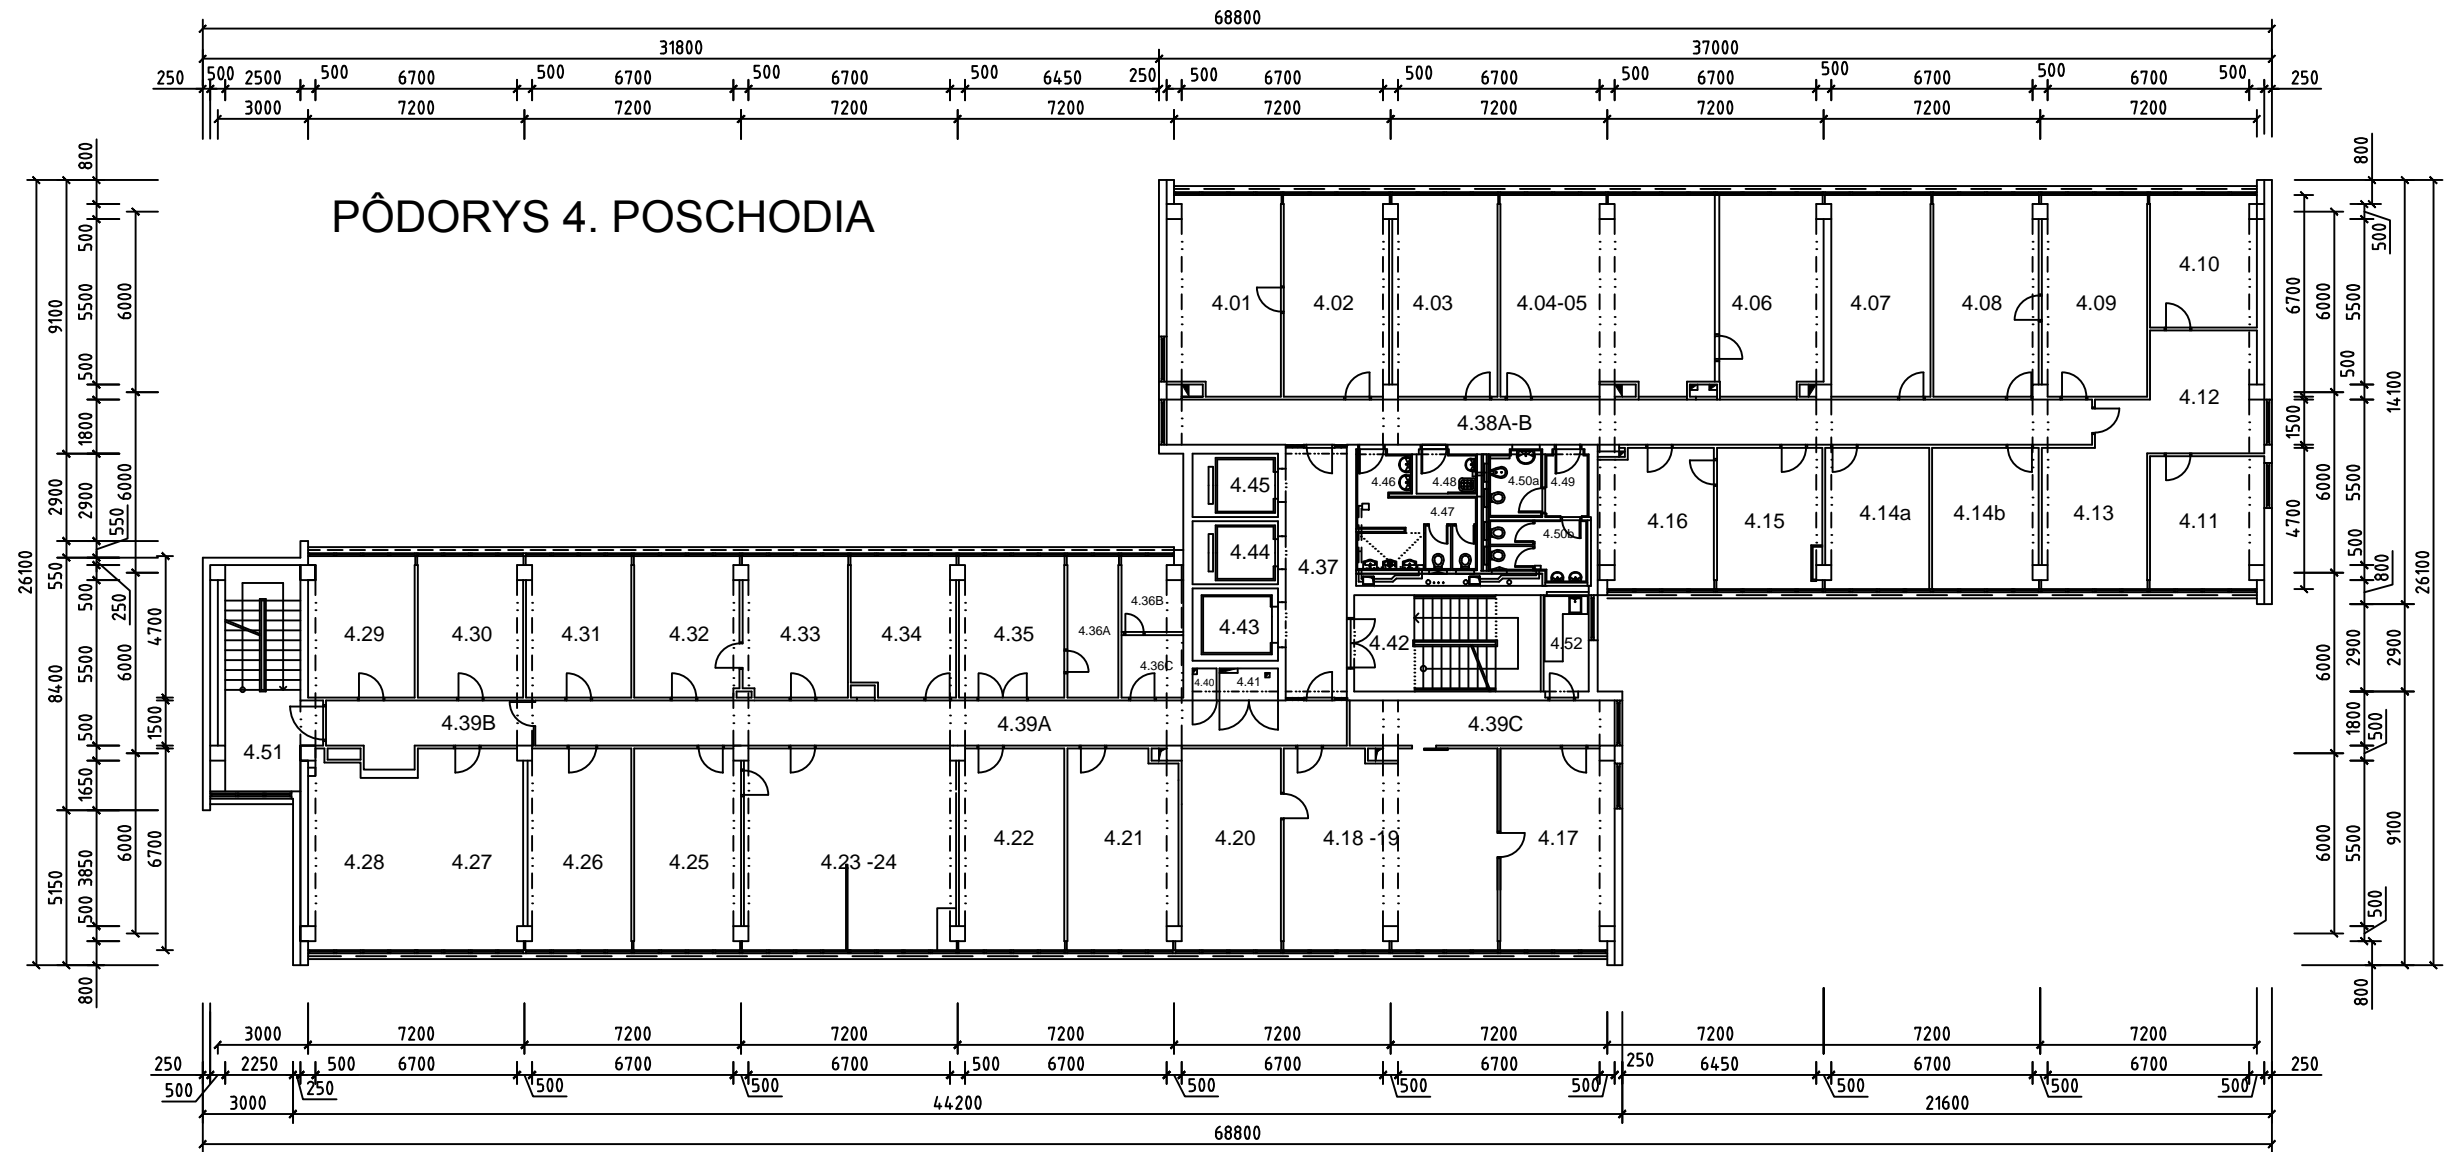

LEGENDA 4. POSCHODIA

ČÍSLO MIEST.	NÁZOV MIESTNOSTI	PLOCHA [m²]	ČÍSLO MIEST.	NÁZOV MIESTNOSTI	PLOCHA [m²]
4.01	KANCELÁRIA	24.49	4.37	CHODBA	16.89
4.02	KANCELÁRIA	23.28	4.38A	CHODBA	46.16
4.03	KANCELÁRIA	23.28	4.38B	CHODBA	
4.04	KANCELÁRIA	46.36	4.39A	CHODBA	40,47
4.05	KANCELÁRIA	22.68	4.39B	CHODBA	11,73
4.06	KANCELÁRIA	22.17	4.39C	CHODBA	13,34
4.07	KANCELÁRIA	23.28	4.40	HYDRANT	0.84
4.08	KANCELÁRIA	23.28	4.41	ELEKTROVŮZDZAČ	2.06
4.09	KANCELÁRIA	23.28	4.42	SCHODISKO	19.84
4.10	KANCELÁRIA	15.50	4.43	VÝŤAH	6.83
4.11	KANCELÁRIA	16.48	4.44	VÝŤAH	5.98
4.12	KANCELÁRIA	14.80	4.45	VÝŤAH	5.98
4.13	KANCELÁRIA	19.30	4.46	PREDSEŇ WC MUŽI	12.22
4.14a	KANCELÁRIA	16.14	4.47	WC MUŽI	
4.14b	KANCELÁRIA	16.56	4.48	UPRATOVAČKA	2.67
4.15	KANCELÁRIA	16.02	4.49	PREDSEŇ WC ŽENY	3.26
4.16	KANCELÁRIA	17.37	4.50a	WC ŽENY	3.91
4.17	KANCELÁRIA	24.94	4.50b	WC ŽENY	5.99
4.18	KANCELÁRIA	46.76	4.51	UNIKOVÉ SCHODISKO	20.45
4.19	KANCELÁRIA	22.30	4.52	KUCHYNA	5.00
4.20	KANCELÁRIA	24.10			
4.21	KANCELÁRIA	23.30			
4.22	KANCELÁRIA	45.98			
4.23	KANCELÁRIA	23.55			
4.24	KANCELÁRIA	23.01			
4.25	KANCELÁRIA	45.02			
4.26	KANCELÁRIA	16.56			
4.27	KANCELÁRIA	16.36			
4.28	KANCELÁRIA	16.30			
4.29	KANCELÁRIA	16.24			
4.30	KANCELÁRIA	15.91			
4.31	KANCELÁRIA	16.36			
4.32	KANCELÁRIA	16.30			
4.33	KANCELÁRIA	15.91			
4.34	KANCELÁRIA	16.36			
4.35	KANCELÁRIA	8.00			
4.36A	KANCELÁRIA	4.82			
4.36b	KANCELÁRIA	4.13			
4.36c	KUCHYNA				