


PÔDORYS 5.POSCHODIA

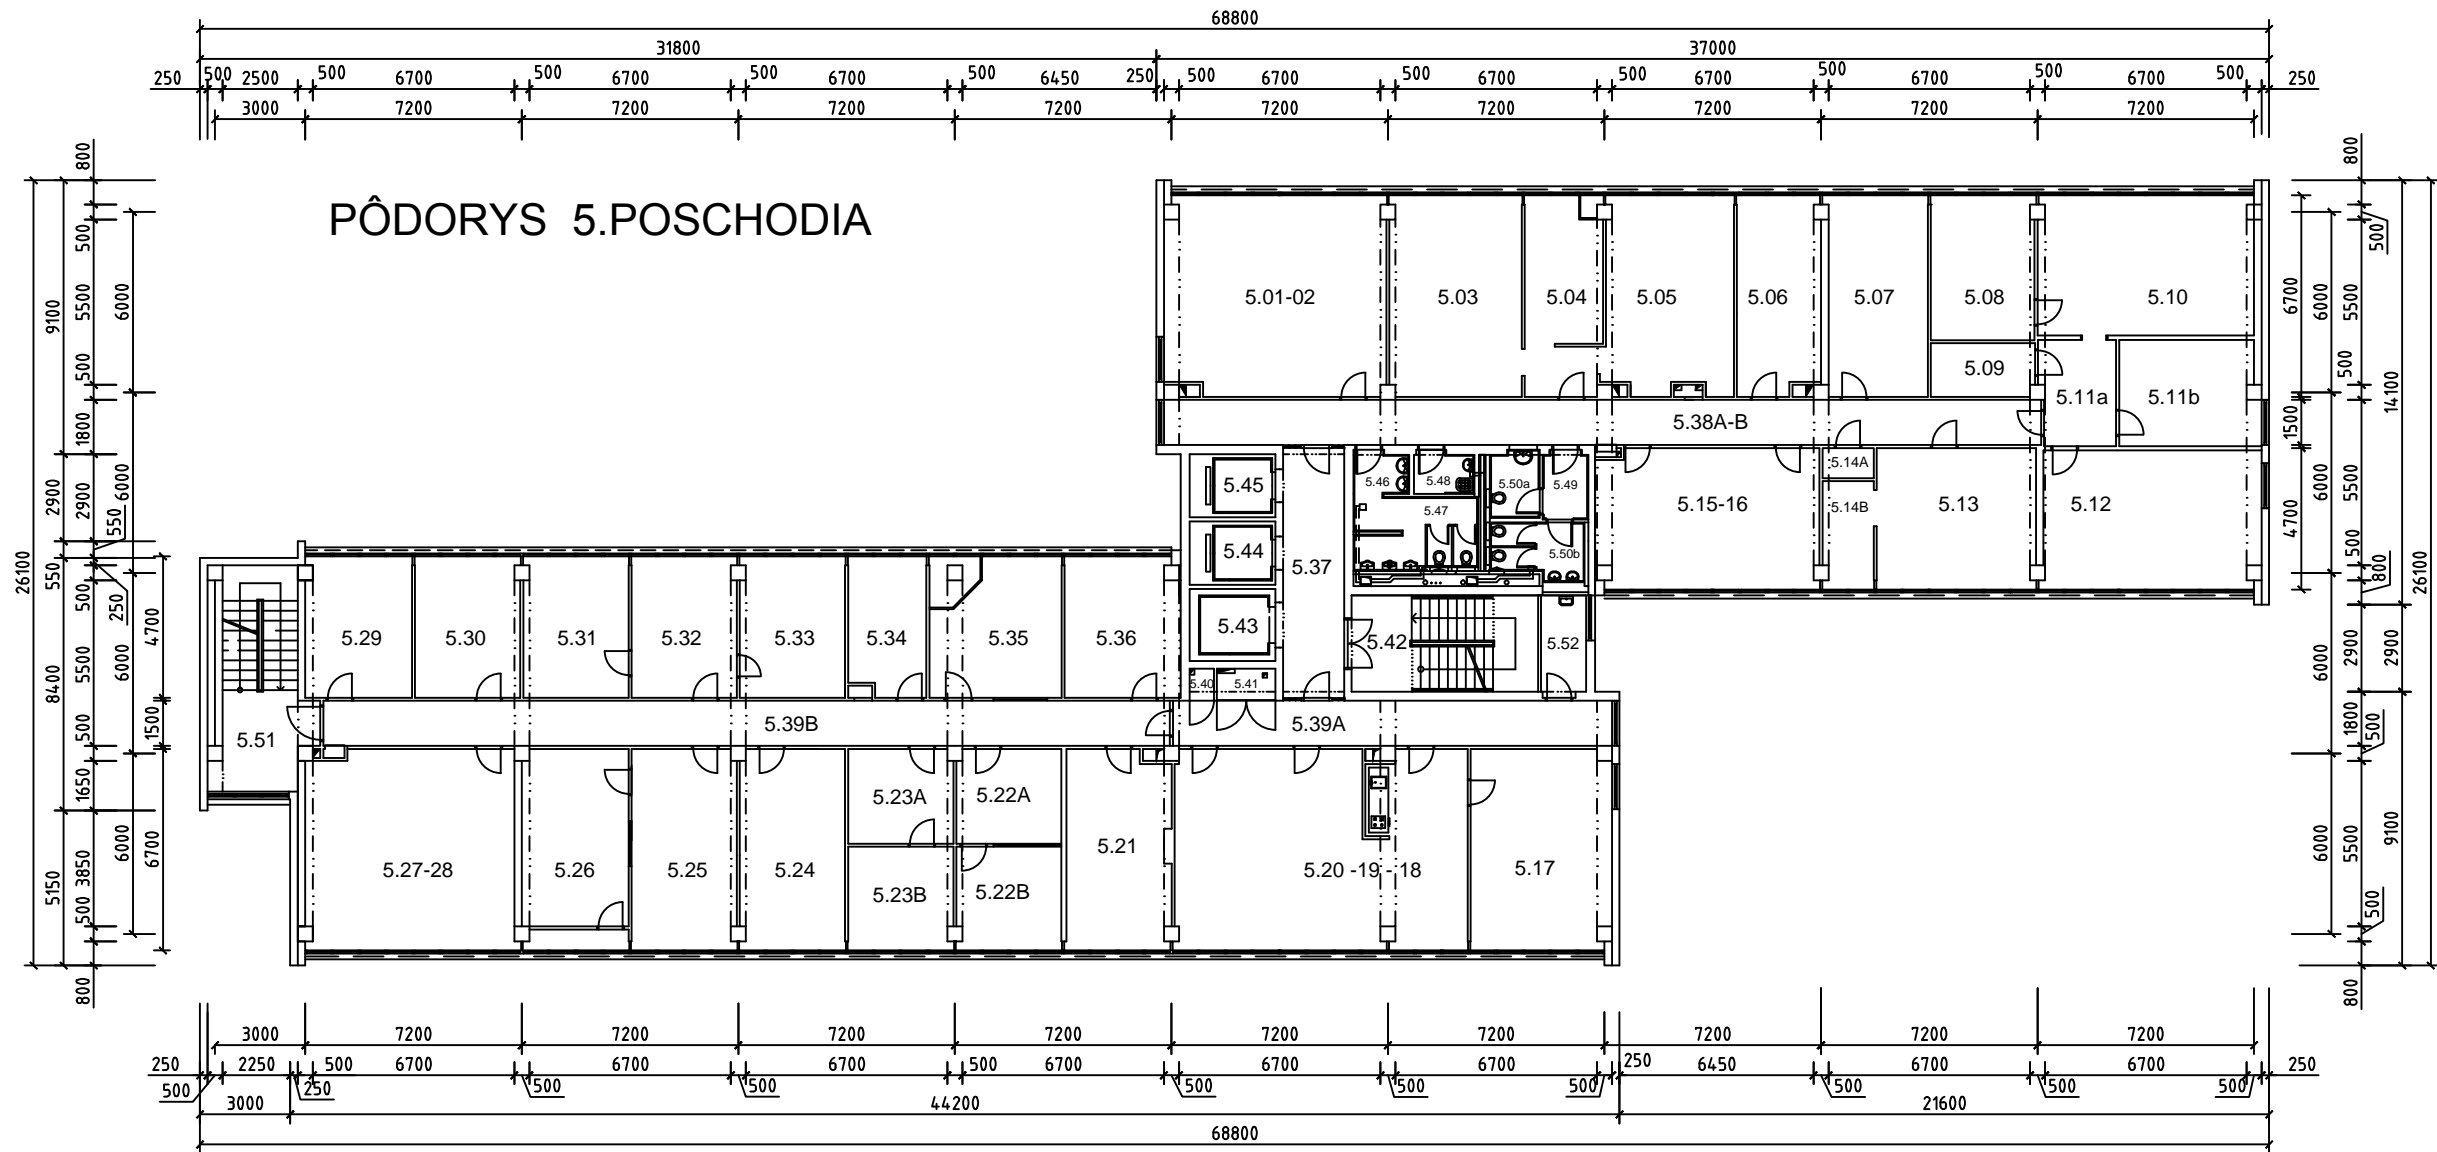

LEGENDA 5. POSCHODIA

ČÍSLO MIEST.	NÁZOV MIESTNOSTI	PLOCHA [m ²]	ČÍSLO MIEST.	NÁZOV MIESTNOSTI	PLOCHA [m ²]
5.01	KANCELÁRIA	48.43	5.37	CHODBA	16.75
5.02	KANCELÁRIA	29.31	5.38A	CHODBA	43.76
5.03	KANCELÁRIA	16.30	5.38B	CHODBA	21.90
5.04	KANCELÁRIA	27.64	5.39A	CHODBA	42.23
5.05	KANCELÁRIA	23.13	5.39B	CHODBA	0.84
5.06	KANCELÁRIA	22.18	5.40	HYDRANT	2.06
5.07	KANCELÁRIA	16.55	5.41	ELEKTROROZVÁDZAČ	19.84
5.08	KANCELÁRIA	6.12	5.42	SCHODISKO	6.84
5.09	KUCHYNKA	33.29	5.43	VÝŤAH	5.99
5.10	KANCELÁRIA	8.74	5.44	VÝŤAH	5.99
5.11a	KANCELÁRIA	16.09	5.45	VÝŤAH	12.40
5.11b	KANCELÁRIA	33.25	5.46	PREDIEŇ WC MUŽI	2.67
5.12	KANCELÁRIA	24.82	5.47	WC MUŽI	3.52
5.13	KANCELÁRIA	1.7	5.48	UPRATOVAČKA	3.70
5.14A	SKLAD	6.03	5.49	PREDIEŇ WC ŽENY	5.56
5.14B	KANCELÁRIA	34.21	5.50a	WC ŽENY	20.47
5.15	KANCELÁRIA	30.1	5.50b	WC ŽENY	5.0
5.16	KANCELÁRIA	64.00	5.51	UNIKOVÉ SCHODISKO	
5.17	KANCELÁRIA	22.50	5.52	KUCHYNKA	
5.18	KANCELÁRIA	10.90			
5.19	KANCELÁRIA	11.94			
5.20	KANCELÁRIA	10.95			
5.21	KANCELÁRIA	11.99			
5.22A	KANCELÁRIA	23.28			
5.22B	KANCELÁRIA	23.28			
5.23A	KANCELÁRIA	23.56			
5.23B	KANCELÁRIA	45.95			
5.24	KANCELÁRIA	16.56			
5.25	KANCELÁRIA	16.36			
5.26	KANCELÁRIA	16.36			
5.27	KANCELÁRIA	16.36			
5.28	KANCELÁRIA	16.36			
5.29	KANCELÁRIA	11.78			
5.30	KANCELÁRIA	18.07			
5.31	KANCELÁRIA	17.77			
5.32	KANCELÁRIA				
5.33	KANCELÁRIA				
5.34	KANCELÁRIA				
5.35	KANCELÁRIA				
5.36	KANCELÁRIA				