


PÔDORYS 7.POSCHODIA

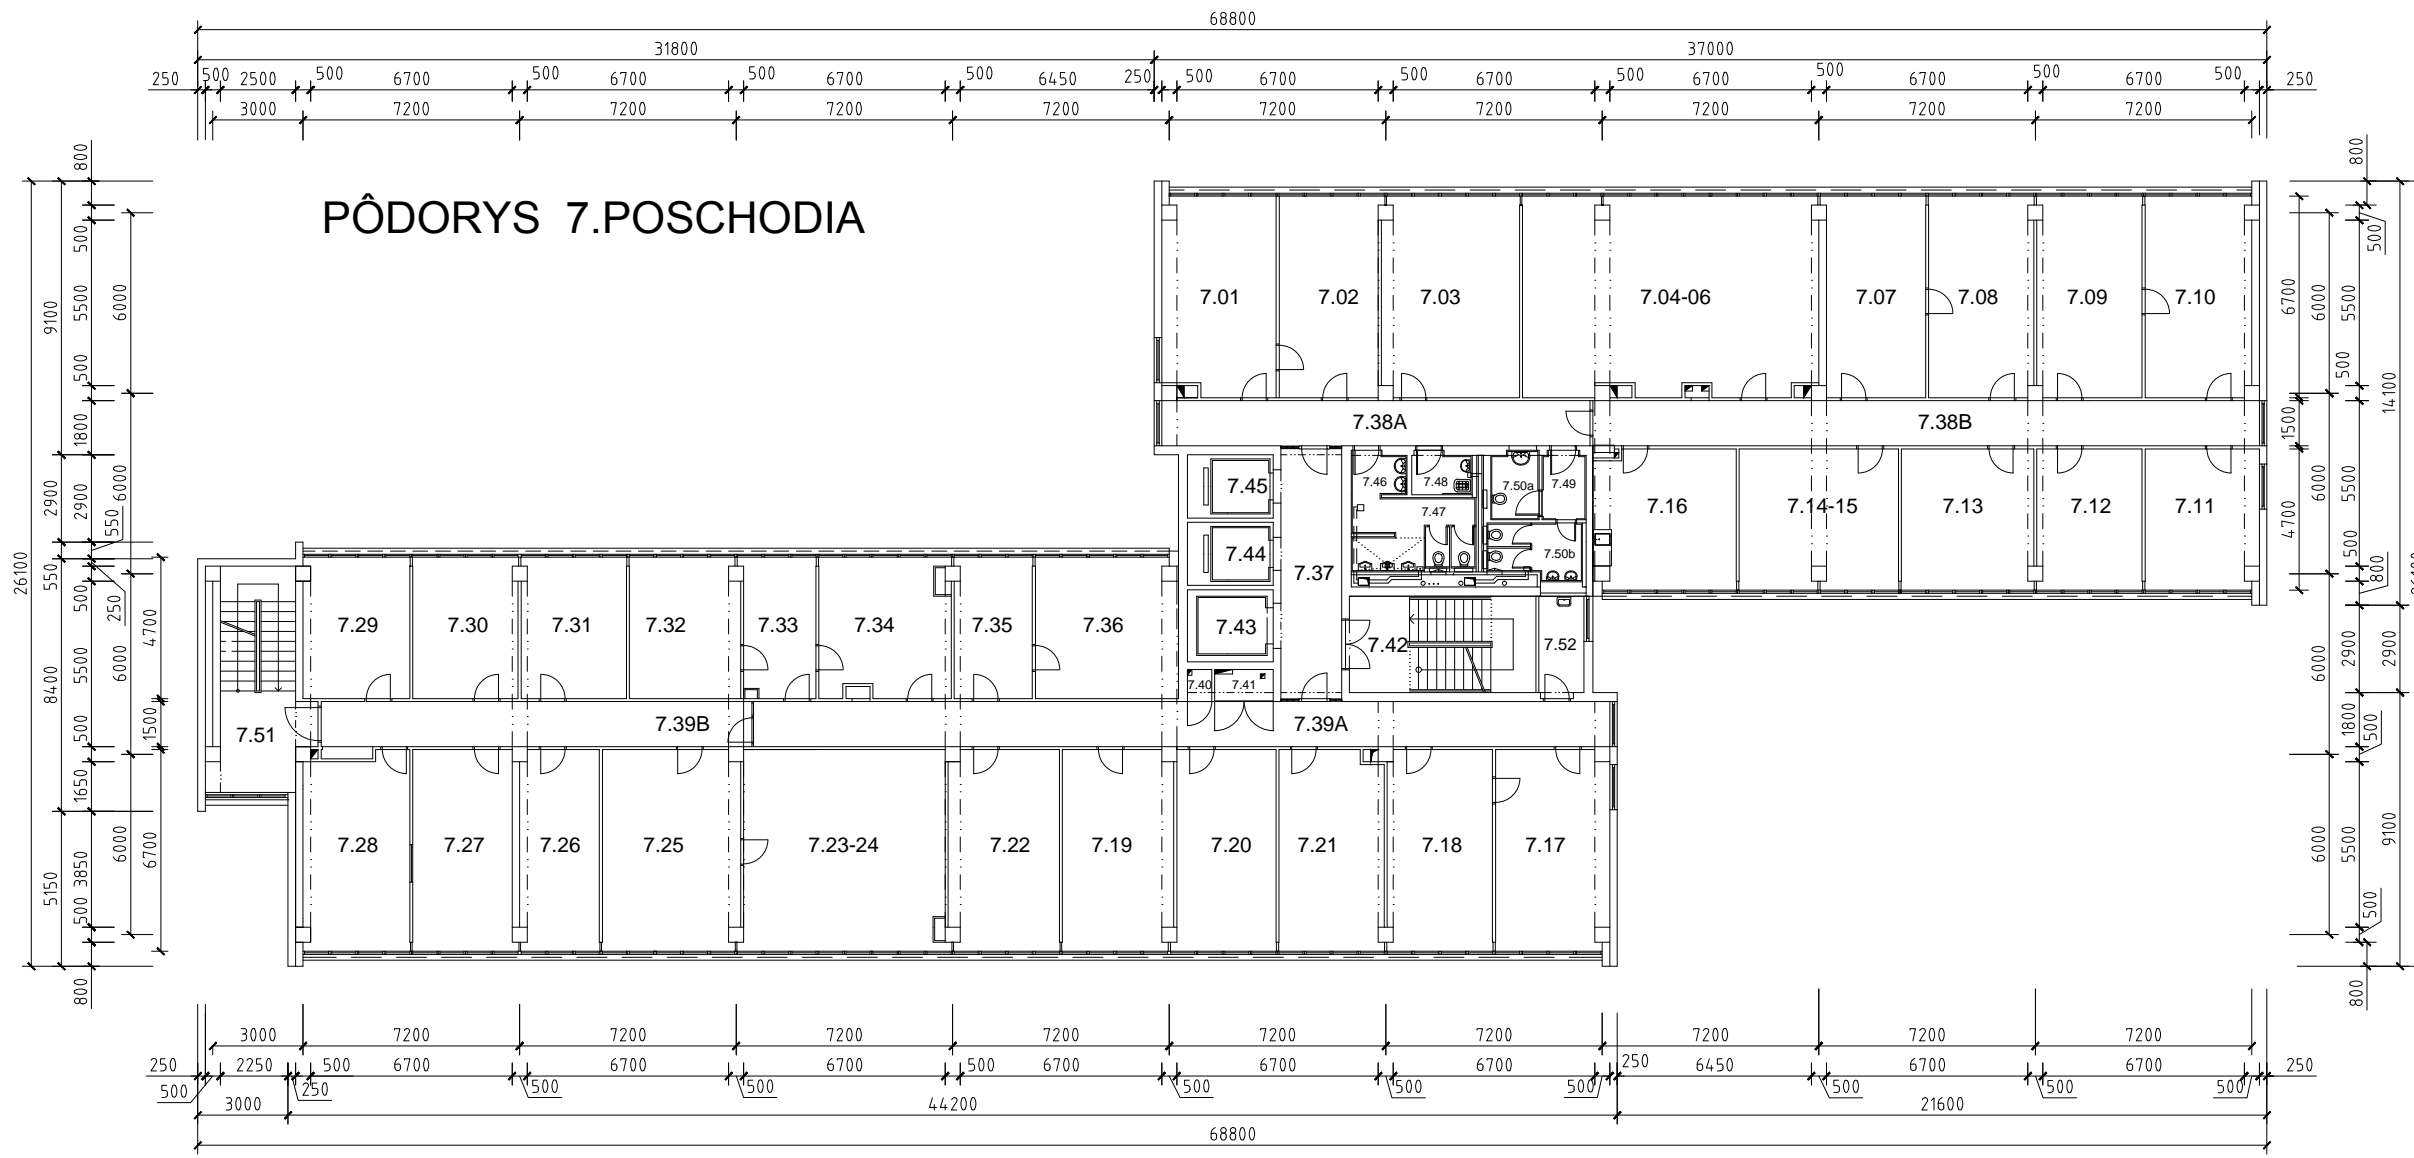

LEGENDA 7. POSCHODIA

ČÍSLO MIEST.	NÁZOV MIESTNOSTI	PLOCHA [m ²]	ČÍSLO MIEST.	NÁZOV MIESTNOSTI	PLOCHA [m ²]
7.01	KANCELÁRIA	24.44	7.38A	CHODBA	21.36
7.02	KANCELÁRIA	22.07	7.38B	CHODBA	33.24
7.03	KANCELÁRIA	30.41	7.39A	CHODBA	42.71
7.04	KANCELÁRIA		7.39B	CHODBA	22.16
7.05	KANCELÁRIA	63.97	7.40	HYDRANT	0.84
7.06	KANCELÁRIA		7.41	ELEKTROZVÁDZAČ	2.06
7.07	KANCELÁRIA	22.18	7.42	SCHODISKO	19.84
7.08	KANCELÁRIA	23.28	7.43	VÝŤAH	6.83
7.09	KANCELÁRIA	23.28	7.44	VÝŤAH	5.98
7.10	KANCELÁRIA	23.56	7.45	VÝŤAH	5.98
7.11	KANCELÁRIA	17.54	7.46	PREDIEŇ WC MUŽI	12.42
7.12	KANCELÁRIA	16.36	7.47	WC MUŽI	
7.13	KANCELÁRIA	20.59	7.48	UPRATOVAČKA	2.67
7.14	KANCELÁRIA		7.49	PREDIEŇ WC ŽENY	3.38
7.15	KANCELÁRIA	24.65	7.50a	WC ŽENY	3.65
7.16	KANCELÁRIA	21.62	7.50b	WC ŽENY	5.58
7.17	KANCELÁRIA	24.94	7.51	UNIKOVÉ SCHODISKO	20.47
7.18	KANCELÁRIA	23.28	7.52	KUCHYNKA	5.00
7.19	KANCELÁRIA	24.38			
7.20	KANCELÁRIA	22.18			
7.21	KANCELÁRIA	22.96			
7.22	KANCELÁRIA	24.38			
7.23	KANCELÁRIA	44.68			
7.24	KANCELÁRIA				
7.25	KANCELÁRIA	30.41			
7.26	KANCELÁRIA	17.53			
7.27	KANCELÁRIA	22.18			
7.28	KANCELÁRIA	22.7			
7.29	KANCELÁRIA	16.56			
7.30	KANCELÁRIA	16.36			
7.31	KANCELÁRIA	16.36			
7.32	KANCELÁRIA	17.16			
7.33	KANCELÁRIA	11.31			
7.34	KANCELÁRIA	19.61			
7.35	KANCELÁRIA	12.13			
7.36	KANCELÁRIA	22.00			
7.37	CHODBA	16.75			