


60750

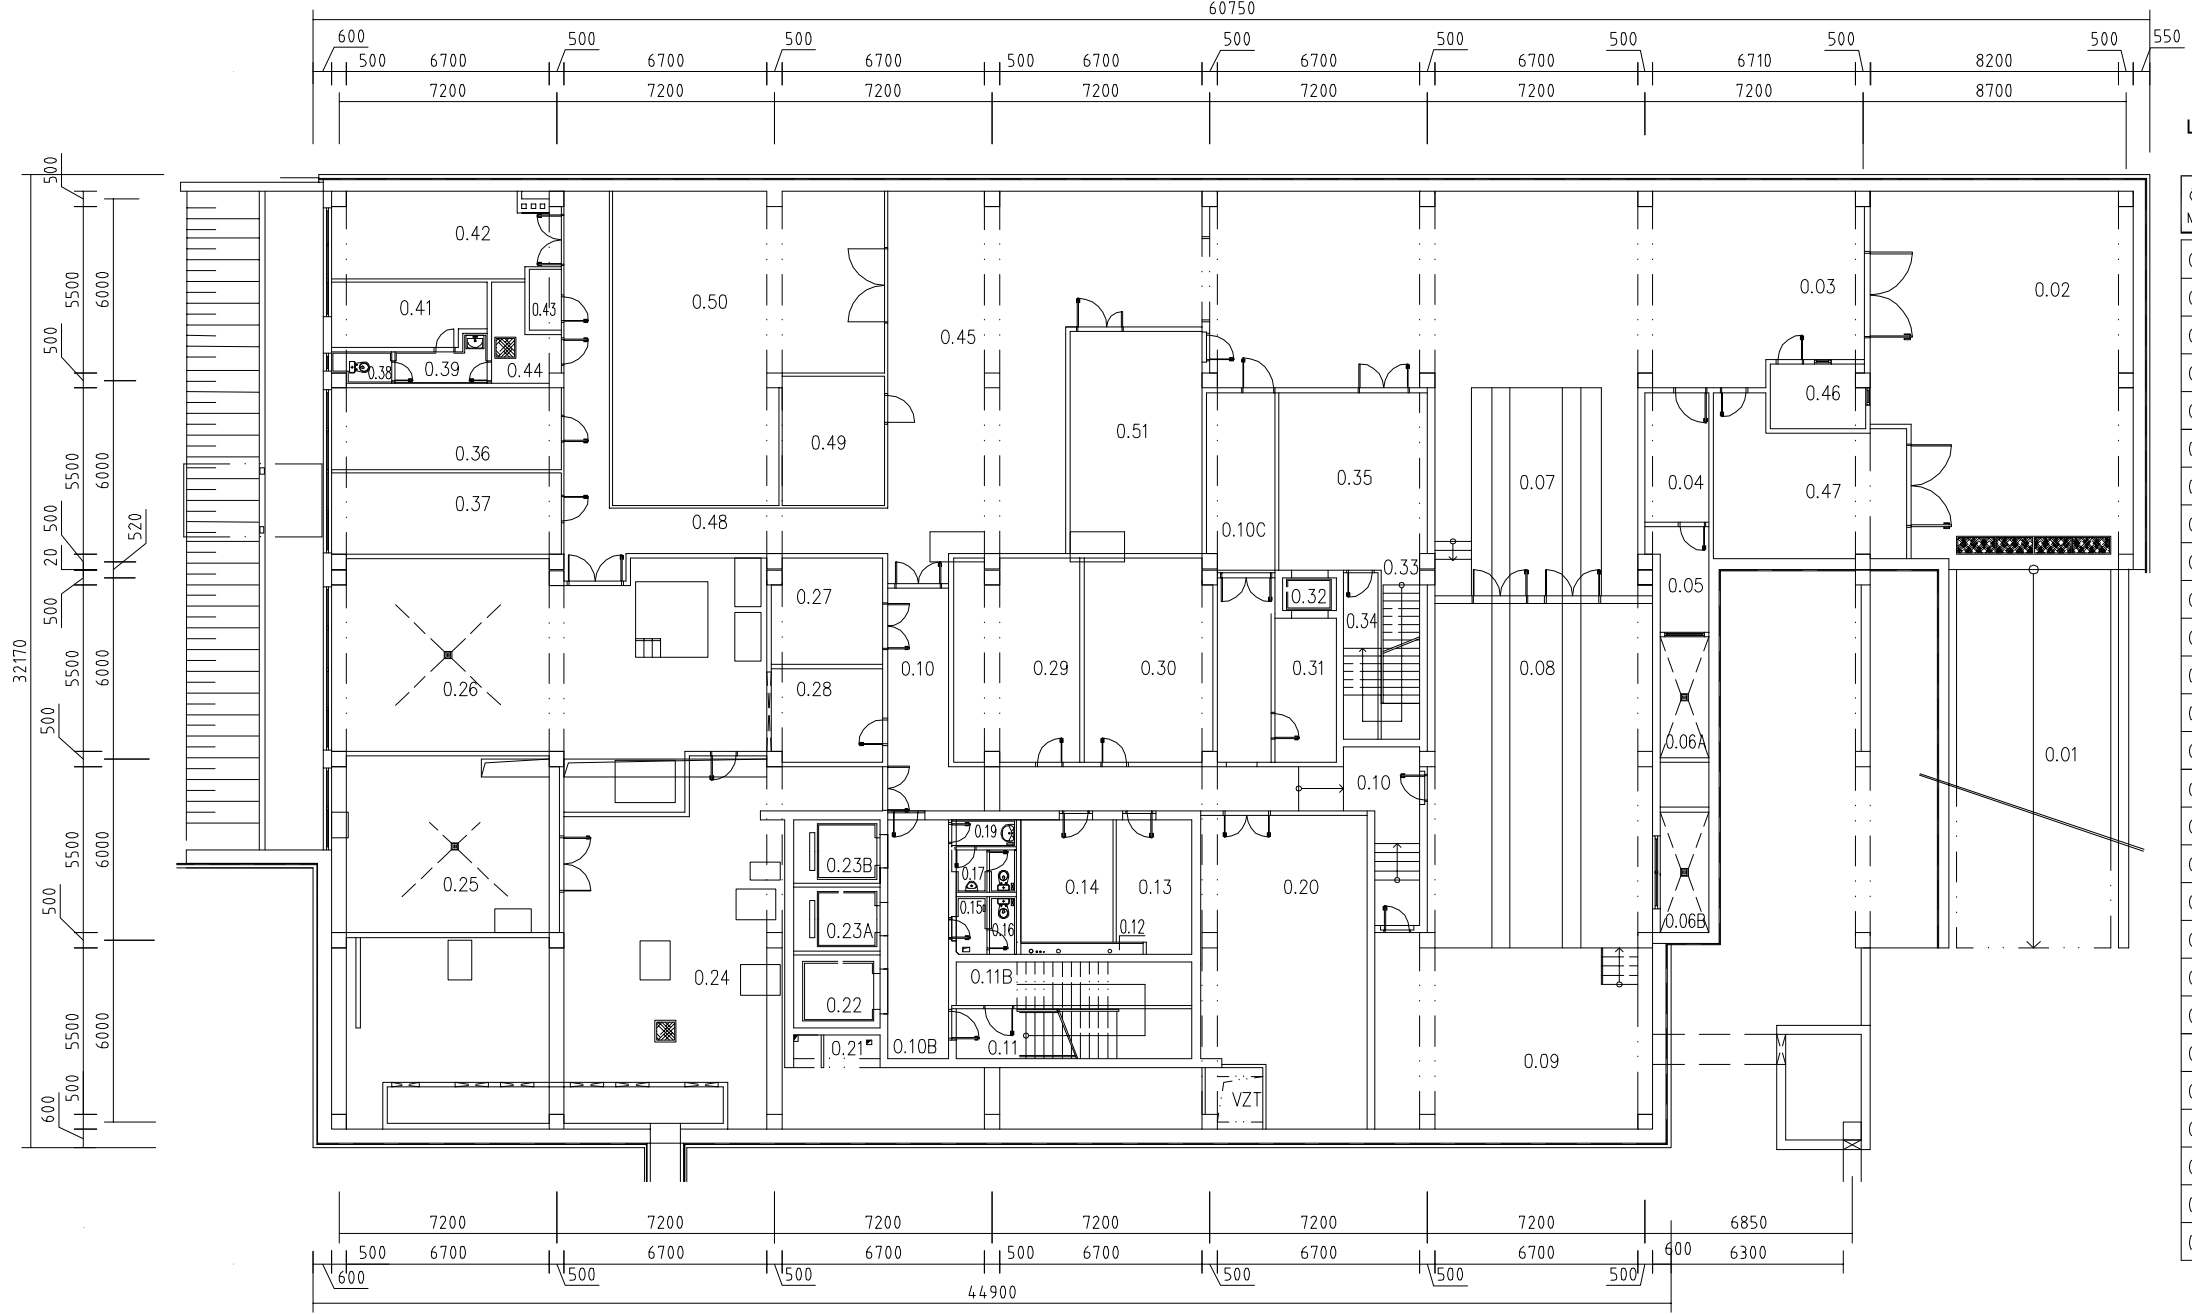

LEGENDA SUTERÉN

ČÍSLO MIEST.	NÁZOV MIESTNOSTI	PLOCHA [m ²]	ČÍSLO MIEST.	NÁZOV MIESTNOSTI	PLOCHA [m ²]
0.01	RAMPA	70.11	0.24	STROJOVNÁ VZDUCHOTECHNIKY	160.05
0.02	PRÍSTUPOVÁ KOMUNIKÁCIA	101.32	0.25	VÝMENIKOVÁ STANICA	43.72
0.03	PRÍSTUPOVÁ KOMUNIKÁCIA	136.39	0.26	SKLAD	97.00
0.04	SKLAD	8.98	0.27	SKLAD	12.64
0.05	SKLAD	6.06	0.28	SKLAD	11.29
0.06A	ANGLICKÝ DVORČEK	6.40	0.29	SKLAD	27.56
0.06B	ANGLICKÝ DVORČEK	6.40	0.30	SKLAD	28.28
0.07	RAMPA PRE TRAFOSTANICU	46.20	0.31	SKLAD	9.04
0.08	TRAFOSTANICA	82.92	0.32	VÝŤAHOVÁ ŠACHTA	1.95
0.09	ROZVODŇA NN a VN	55.30	0.33	SCHODISKO	6.39
0.10	CHODBA	56.24	0.34	SKLAD	6.24
0.10B	CHODBA	16.03	0.35	SKLAD	28.66
0.10C	CHODBA	13,26	0.36	SKLAD	20.54
0.11	SCHODISKO	24.11	0.37	SKLAD	20.27
0.11B	SKLAD	11.28	0.38	WC ÚDRŽBA	1.93
0.12	INŠTALAČNÉ JADRO	2.16	0.39	PREDSEIŇ-WC ÚDRŽBA	3.68
0.13	SKLAD	10.73	0.40	SPRCHOVACÍ KÚT, ÚDRŽBA	1.94
0.14	SKLAD	12.36	0.41	ŠATŇA ÚDRŽBA	8.35
0.15	PREDSEIŇ-WC ŽENY	1.90	0.42	DIELŇA, ÚDRŽBA	20.91
0.16	WC ŽENY	1.67	0.43	SKLAD	2.10
0.17	WC MUŽI	2.63	0.44	PREDSEIŇ UDRŽBA	5.49
0.19	PREDSEIŇ-WC MUŽI	1.92	0.45	MANIPULAČNÝ PRIESTOR	93.32
0.20	SKLAD	52.21	0.46	SKLAD	6.57
0.21	INŠTALAČNÉ JADRO	3.05	0.47	SKLAD	29.12
0.22	VÝŤAHOVÁ ŠACHTA	6.83	0.48	CHODBA	33.62
0.23A	VÝŤAHOVÁ ŠACHTA	5.98	0.49	SKLAD	14.50
0.23B	VÝŤAHOVÁ ŠACHTA	5.98	0.50	SKLAD	77.58
			0.51	SKLAD	32,03